


Facade mod Syd (lævvæg på terrasse er ikke vist)

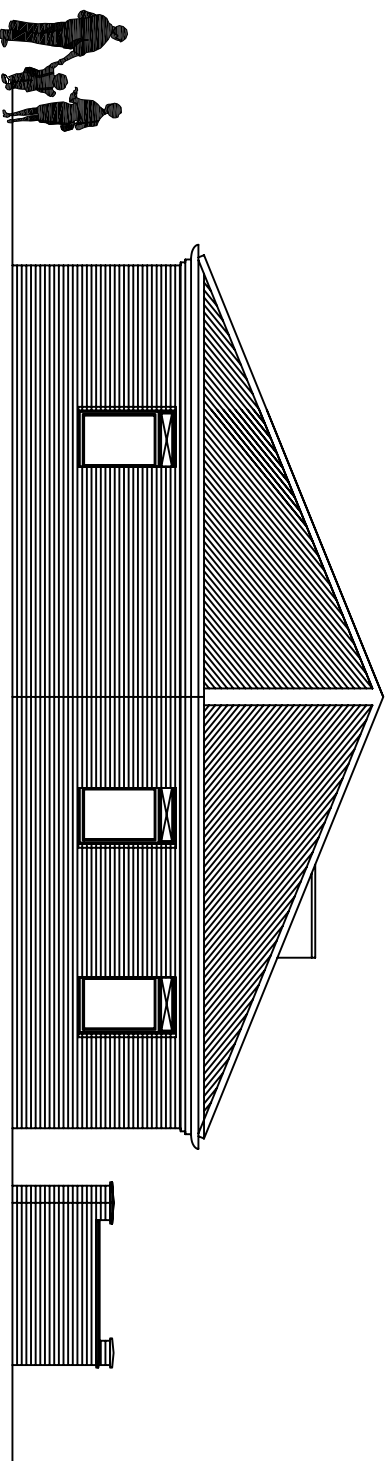

Facade mod Vest

SAAG:	Opførelse af nyt levestuehus, Kommungen 4, Skovlund, 6823 Ansager		
BYGHERRE:	Vivian og Jens Pedersen, Borgergade 2B, 6823 Ansager		
TLF.:	75 24 61 25 / 30 23 66 87		
<b>EMNE: FACADEOPSTALTER 1</b>			
DATO:	30-9-08	Sjb-TEGN.NR.:	(99)2.1
		SIGN.:	PTK
REV.:		MÅL:	1:75
		Intern tegn. nr.:	<b>02</b>