




Facade mod syd

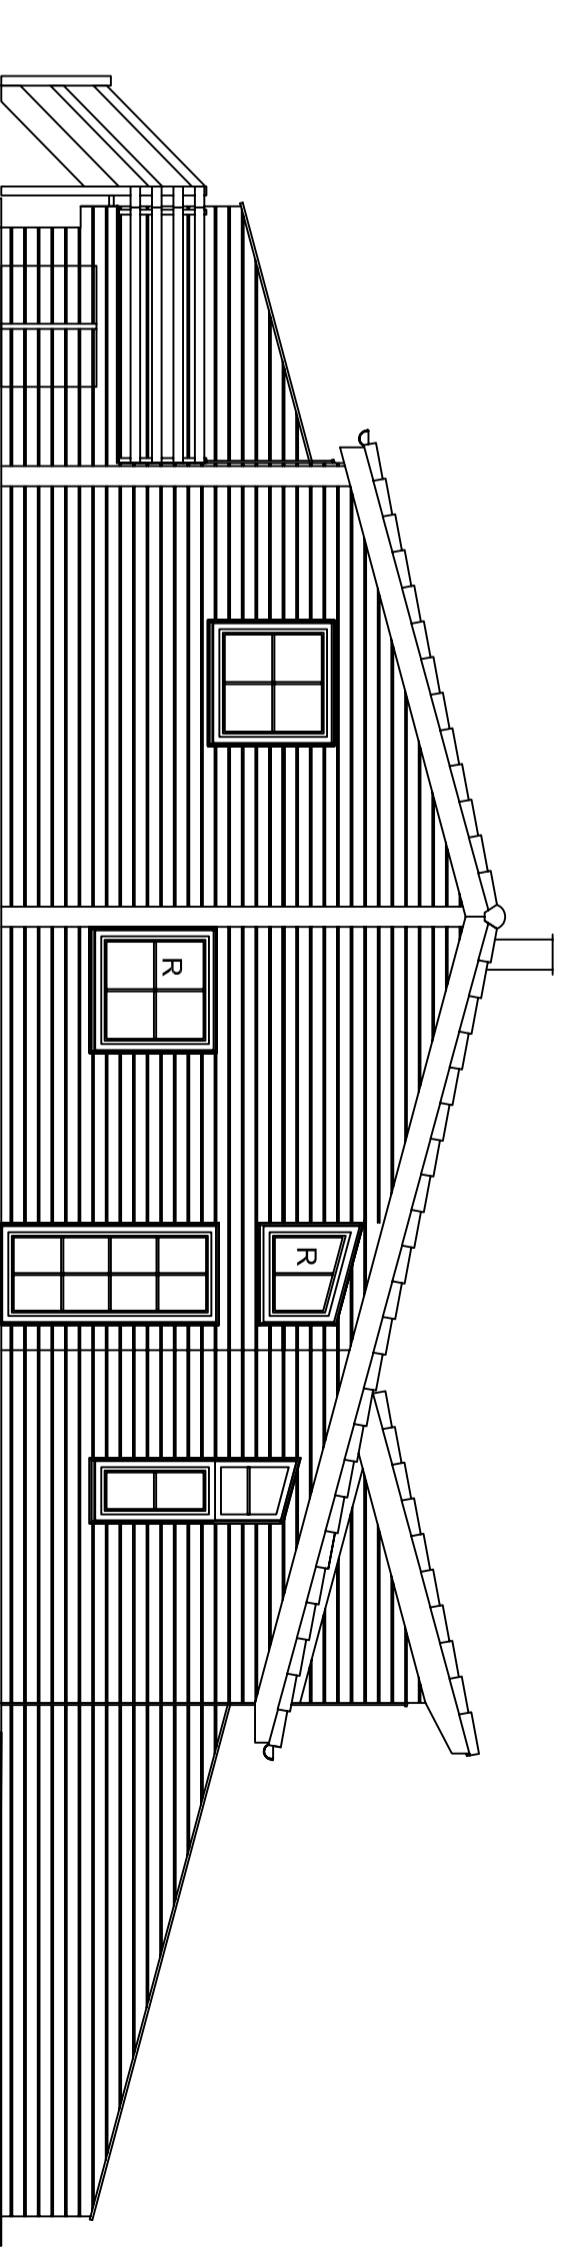

Gavl mod vest

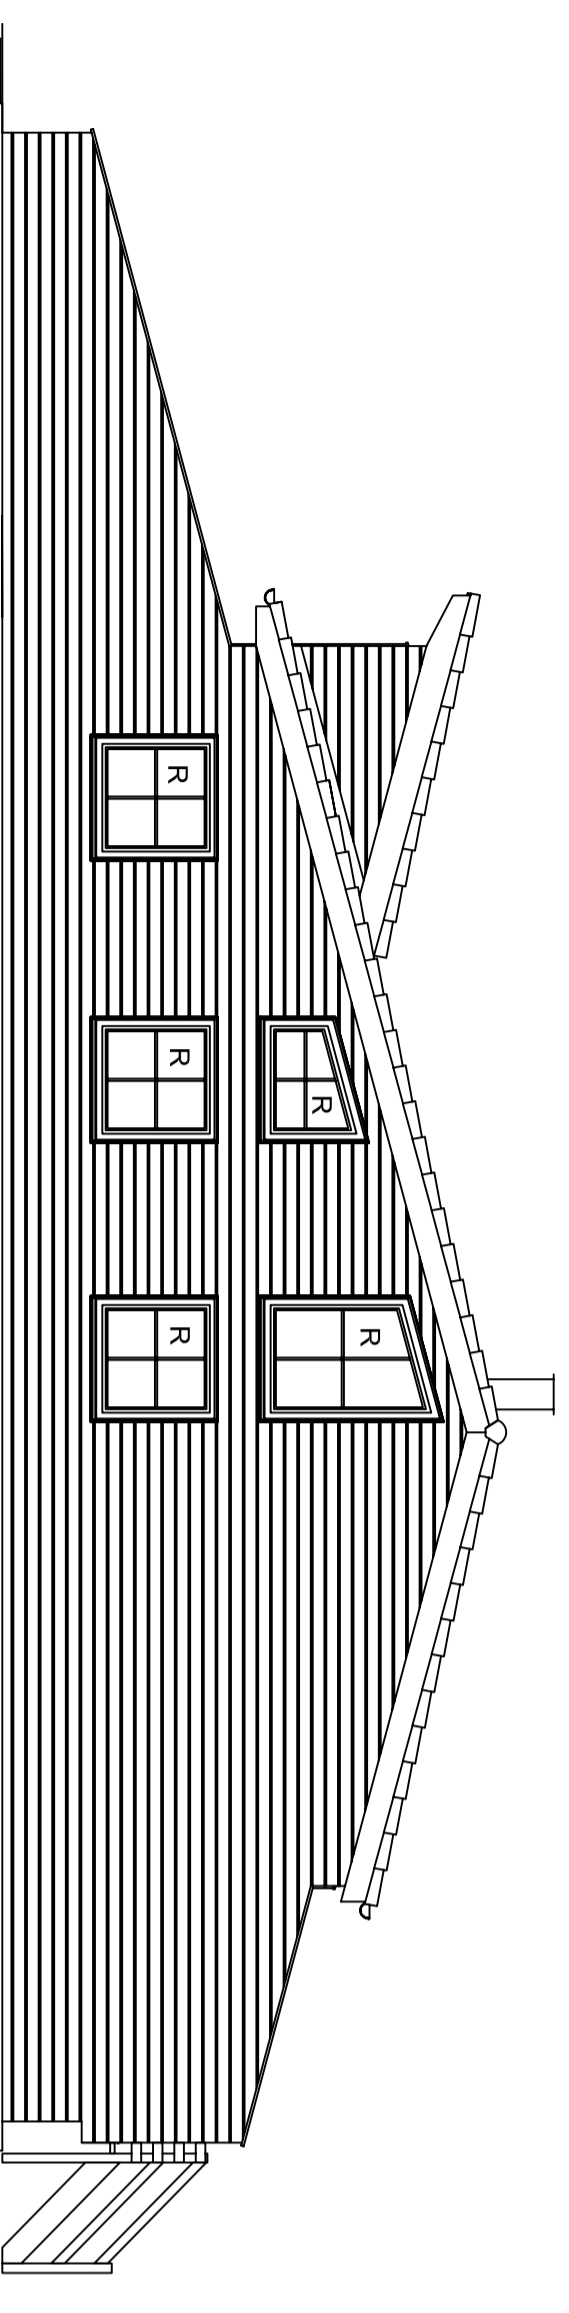

Gavl mod øst

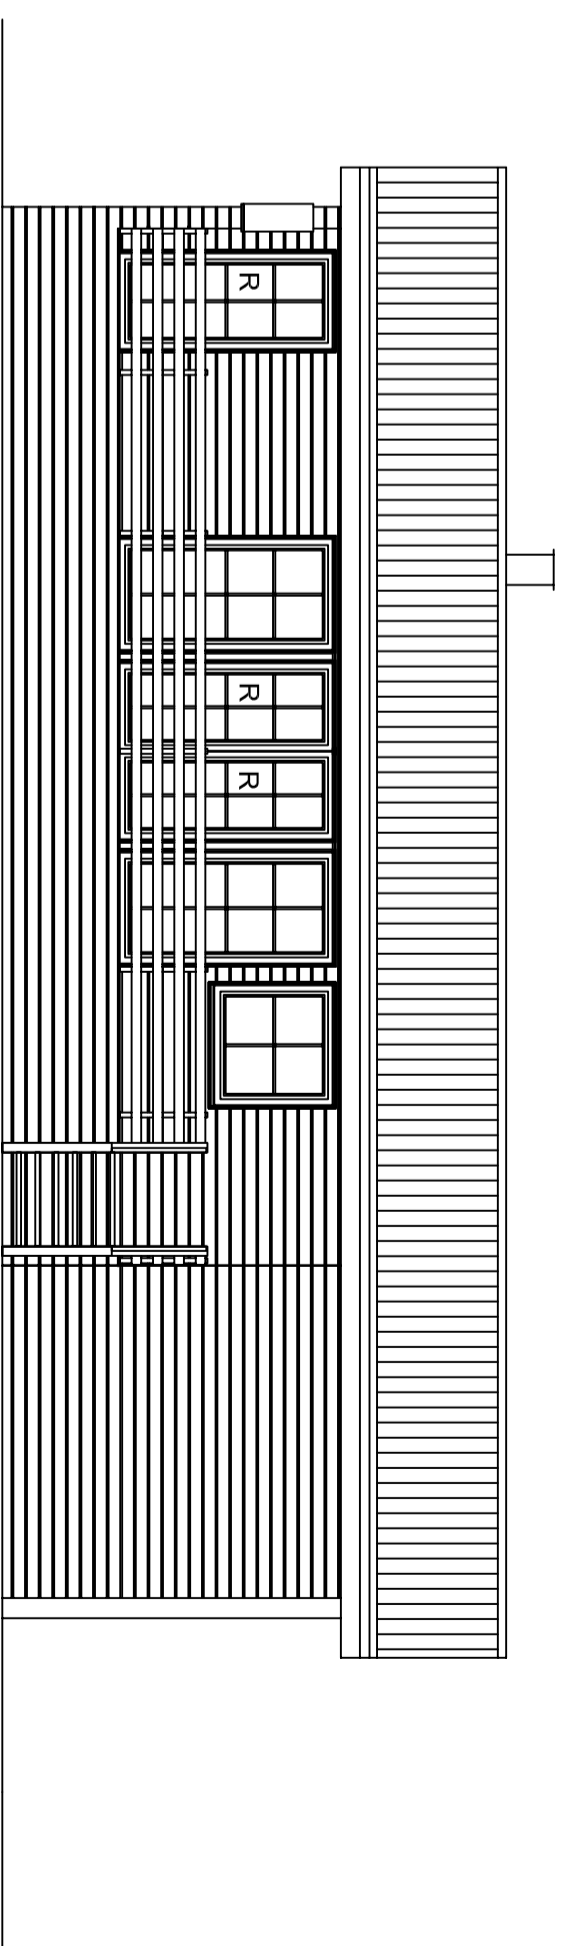

Facade mod nord

SAG:	Opførelse af nyt sommerhus, Kvie Søpark 51, 6823 Ansager		
BYGHERRE:	BP-Teambyg, Adelvej 4, Skovlund, 6823 Ansager		
TEF.:	76 56 66 67 / 30 23 66 87		
EMNE: FACADEOPSTALTER			
DATO:	30-9-08	SIB-TEGN.NR.:	(99) 2.1
REV.:		SIGN.:	PTK
MÅL: 1:75			Intern tegn. nr.: 06